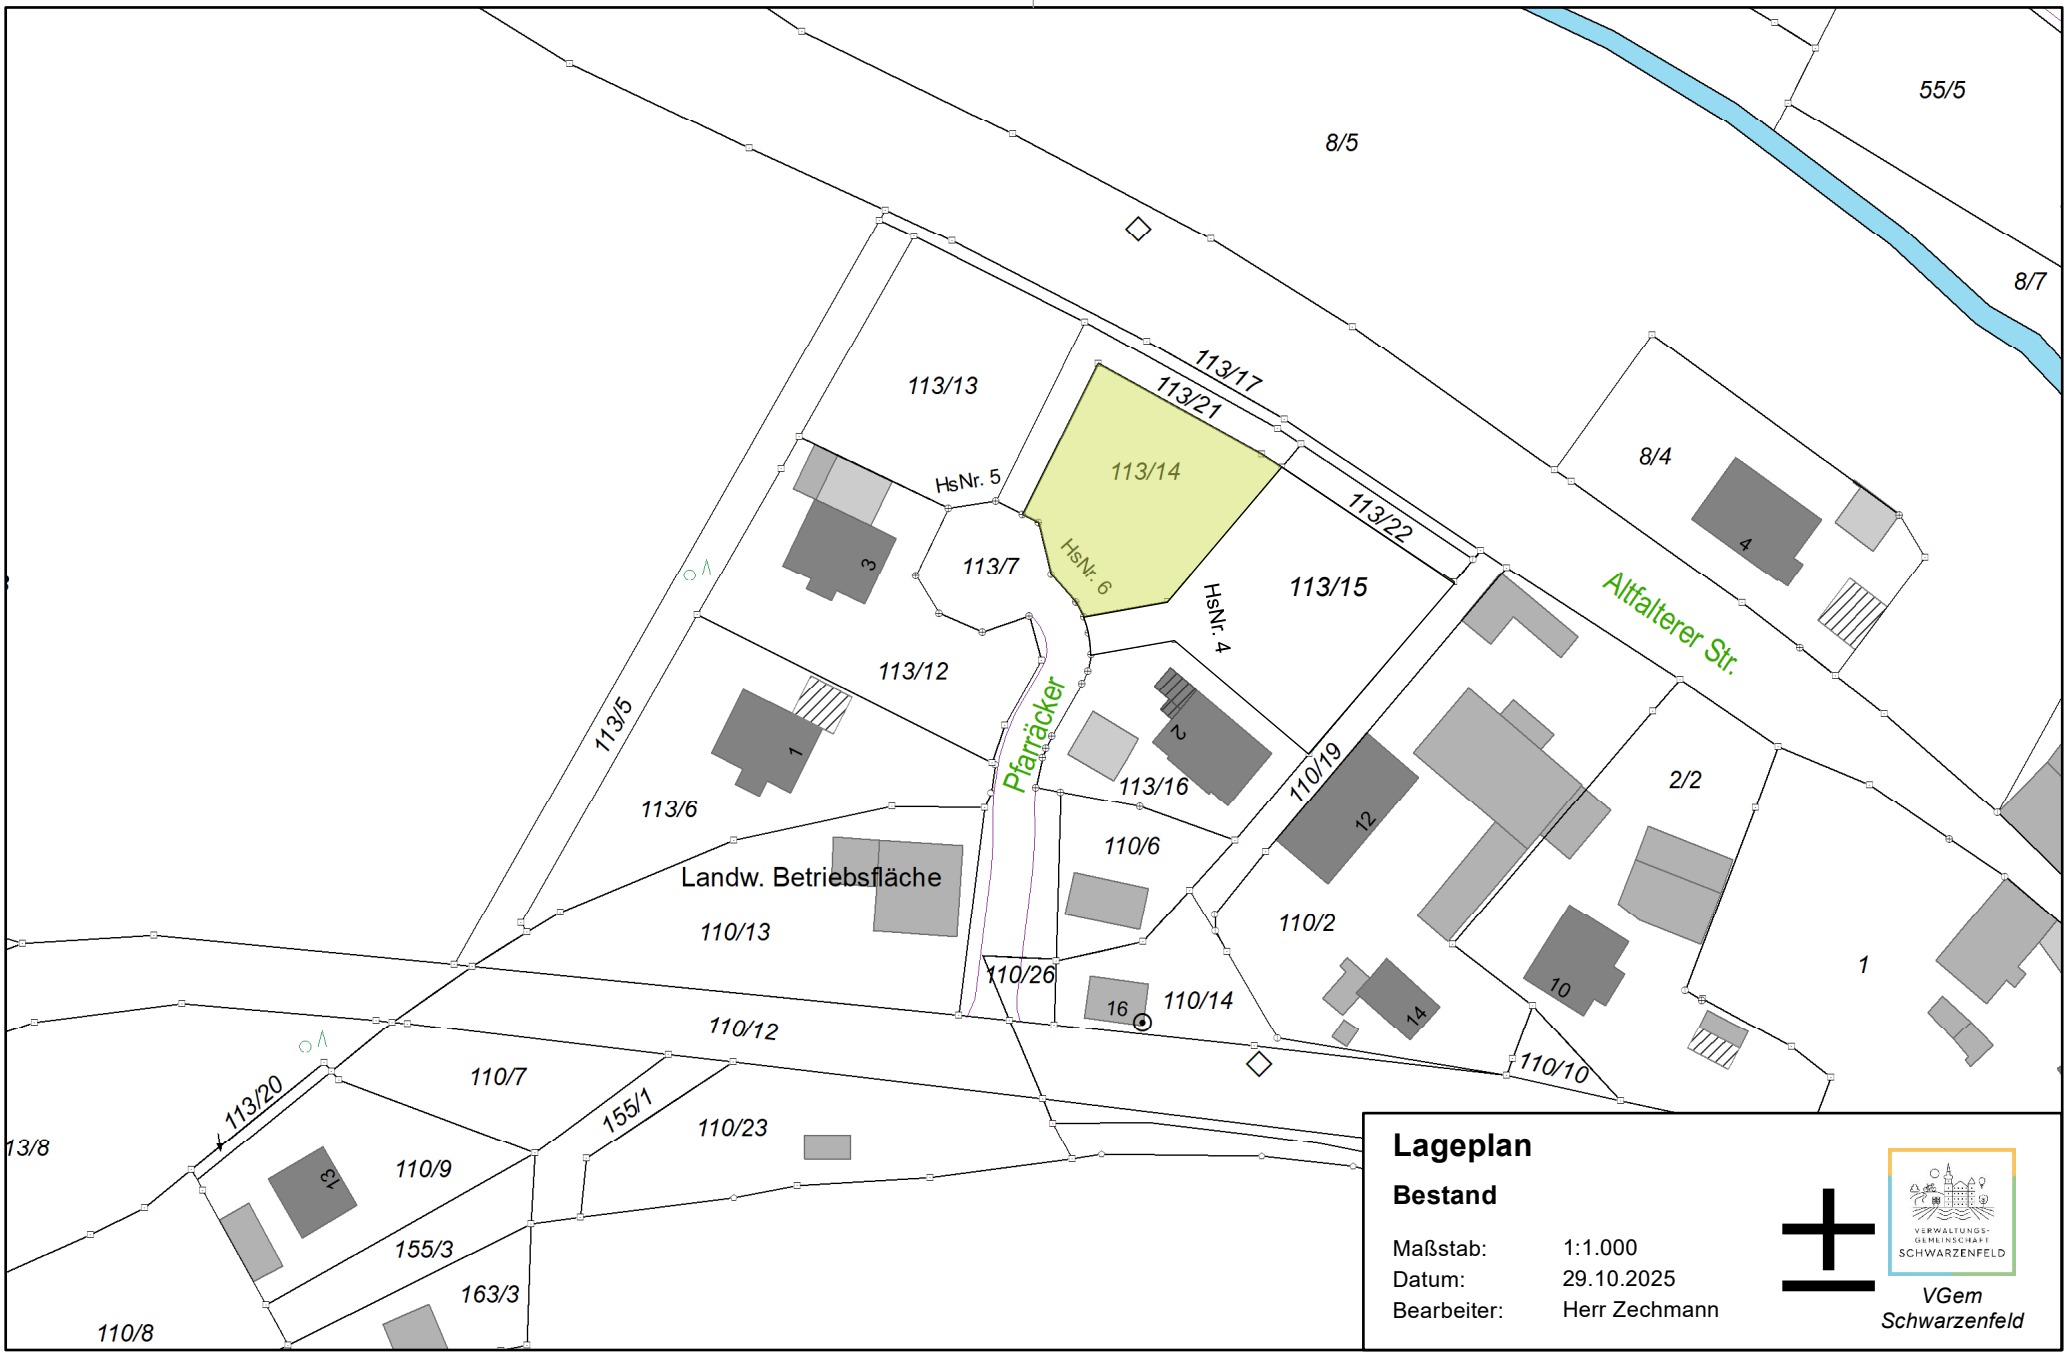Anlage "Lageplan"